

Расстояние от оси поста ЭЦ, м	1102	802	785	737	707	656	605	594	507	417	417	405	369	529	533	562	569	575	792	807	815	1115													
Литер светофора	Ч, ЧД	M2	M4	M6	M8	M10	Н1	Н2	Н3	Н4	Н5	Н6	Н7	Н8	ЧП	Ч1	Ч5	Ч6	Ч3	Ч4	Ч8	М5	М3	М1	Н	НД									
Номер стрелки		2	2С	4С	4	6	6С	10	10С	8	14	12С	12	16	18	20	22	00	25	25С	23С	23	19,21	13,17	15	11С	11	9	7	3	7С	5С	5	1С	1
Расстояние от оси поста ЭЦ, м		795	772	749	723	703	677	703	656	625	575	624	598	523	475	427			533	529	580	605	623	645	678	692	718	720	731	736	756	778	804	788	812

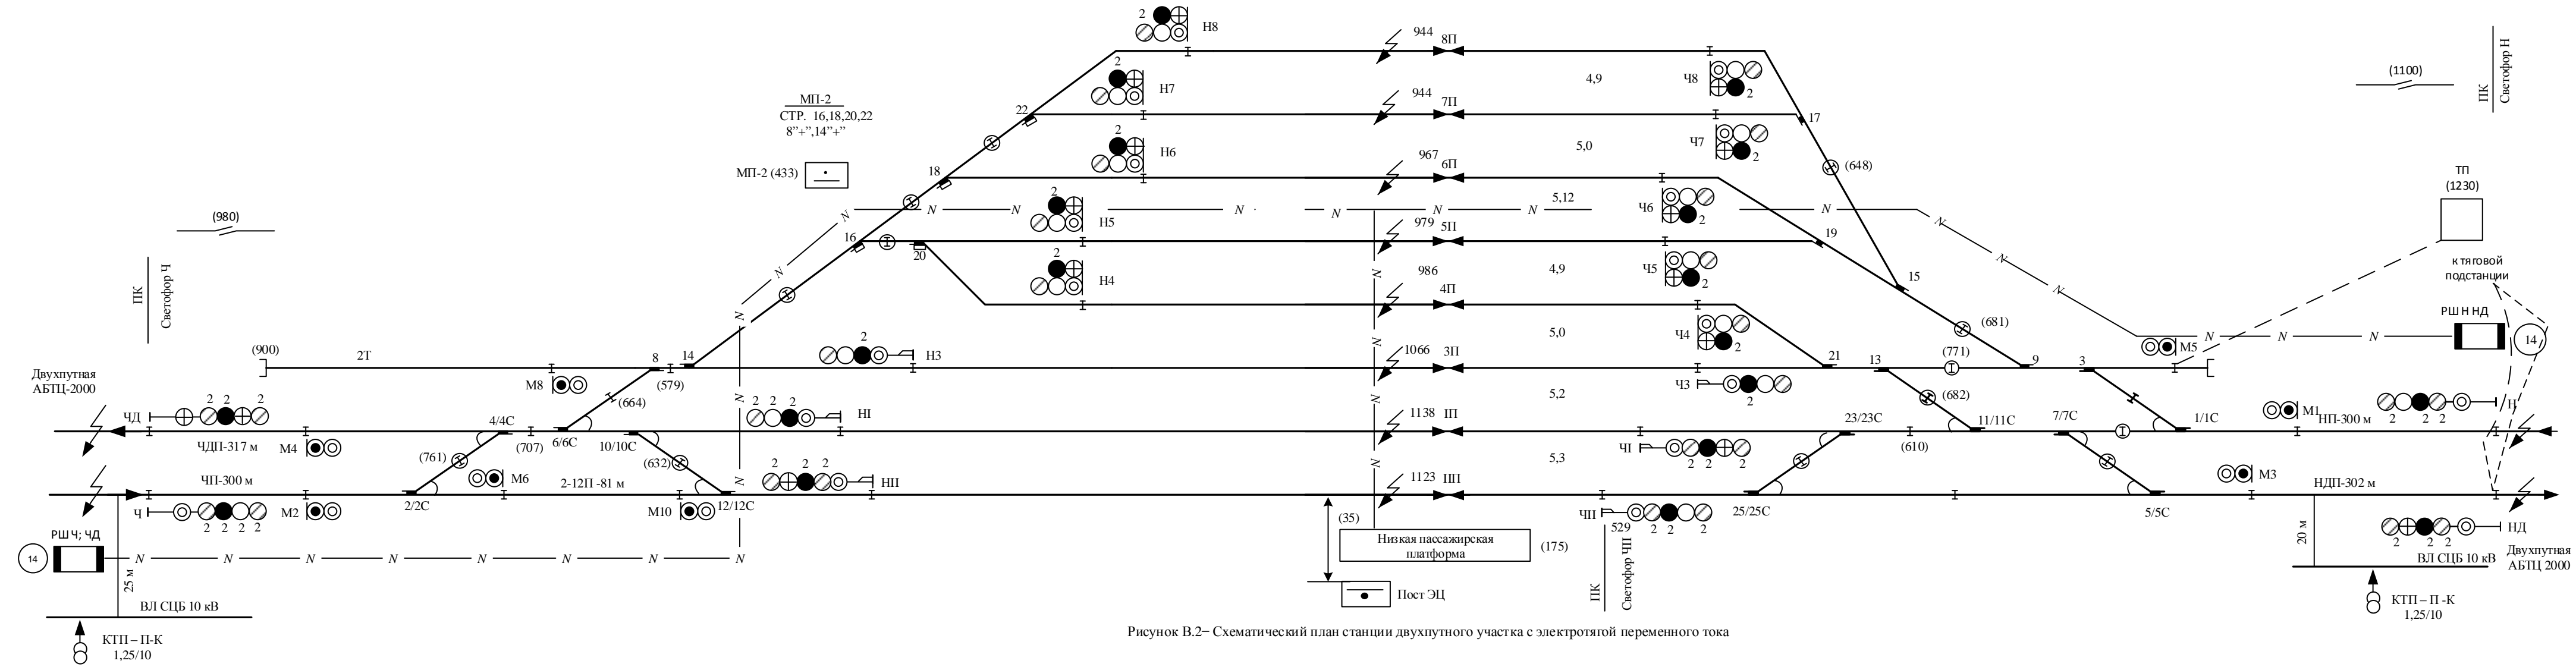


Рисунок В.2– Схематический план станции двухпутного участка с электротягой переменного тока

Светофоры с двухнитевыми лампами:
 К (Н8, Н7, Н6, Н5, Н4, Н3, Ч8, Ч7, Ч6, Ч5, Ч4, Ч3)
 К, Ж, З (Н1)
 К, 1Ж, 2Ж (НП, Ч1, НД, ЧД)
 К, 1Ж, 2Ж, З (Н, Ч)

Светофоры с пригласительными сигналами:
 Ч, Н, ЧП, Ч3, Ч4, Ч5, Ч6, Ч7, Ч8, НП, Н3, Н4, Н5, Н6, Н7, Н8

Стрелки с подвижным сердечником:
 2, 4, 6, 10, 12, 1, 5, 7, 11, 23, 25

Основные маршруты с АЛС:
 –маршрут приема по светофору Н, НД на I и II путь;
 –маршрут приема по светофору Ч, ЧД на I и II путь;
 –маршрут отправления с I, II и 3 пути в нечетном направлении;
 –маршрут отправления с I, II пути в четном направлении.