

Литер светофора	Ч ЧД	M2 M4	M6	M8	M10 H2	H4	H3	H5 H1	H7 H9	Ч2 Ч7 Ч9	Ч4	Ч5 Ч3	Ч1	M1 1 M9	M7 M5	M3 M1	H HД
Расстояние от оси ПЗ, м	1010	710 698	549	510	457 455	440	415 435	373 350	384 396 458 458	518 531	592 597	673 691	991				
Номер стрелки		2 2С	4С 4 6 6С	8 8С	10 12 10С 12С 16 16С	14 18	20	22	17С	17 19 15 11 11С	9С 13 9	7	5С 5 3 3С	1С 1			
Расстояние от оси ПЗ, м		707 661	651 631 625 599	578 552	546 538 520 512 505 479 472 470	431	357	428	454 483 460 486	504 528 537	534	580 606 615 641	662 688				

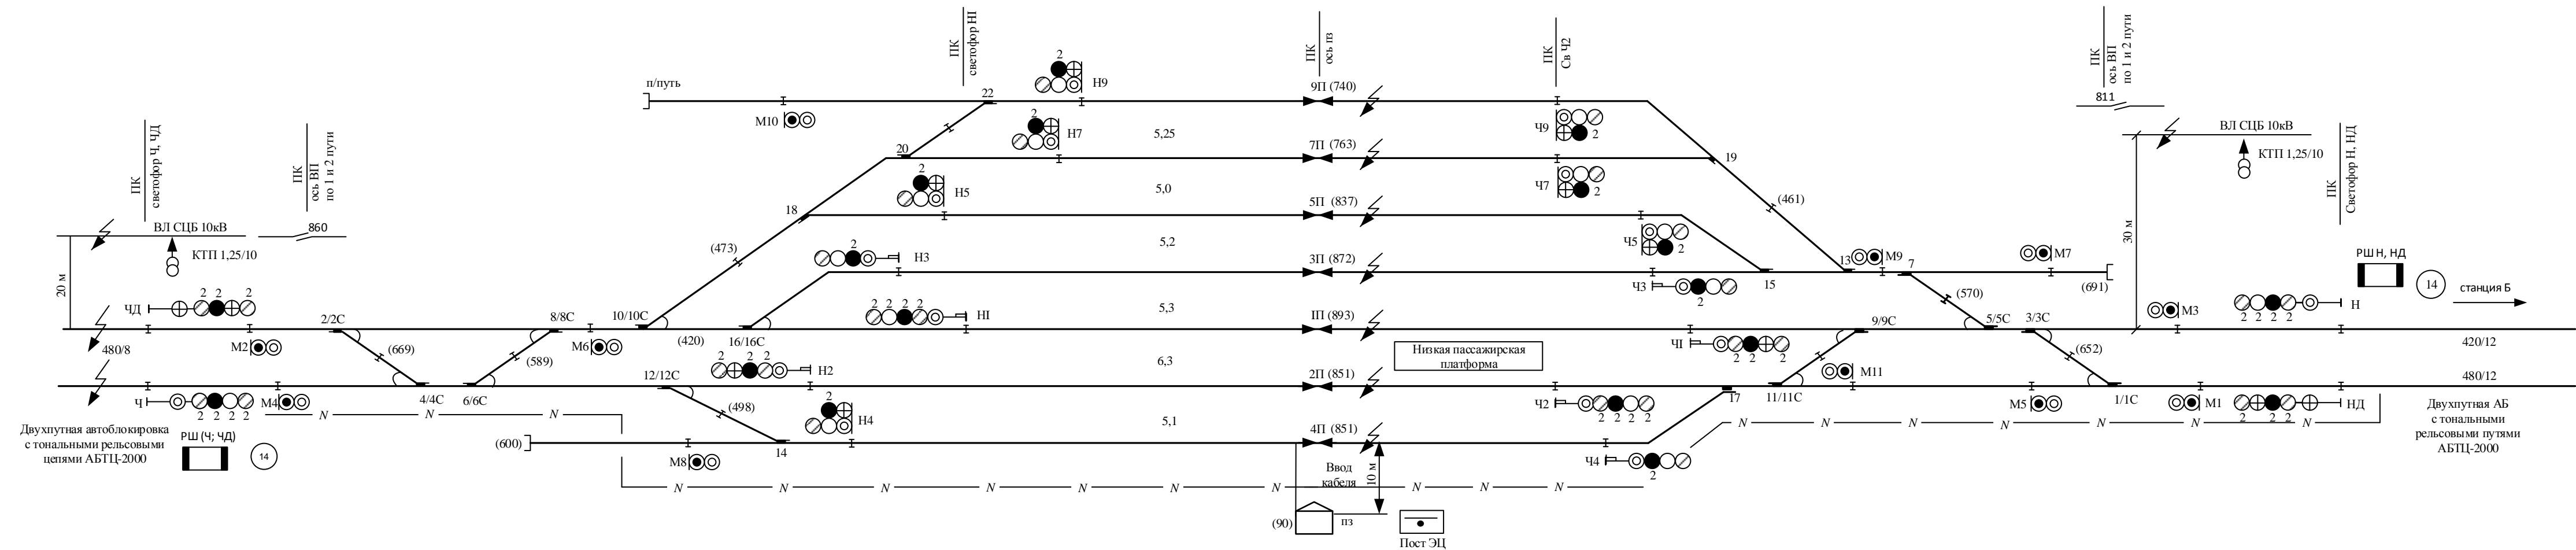


Рисунок В.3– Схематический план станции участка с электротягой переменного тока и тональными рельсовыми цепями

Светофоры с двухнитевыми лампами:
 К, 1Ж, 2Ж, 3 (Ч, Н, H1, Ч2)
 К, 1Ж, 2Ж (HД, ЧД, H2, Ч1)
 К (H3, H4, H5, H7, H9, Ч3, Ч5, Ч7)

Светофоры с пригласительным огнём (Ч, Н)
 Стрелки с подвижным сердечником
 (1, 2, 3, 4, 5, 6, 8, 9, 10, 11, 12, 16)

Светофоры с пригласительными огнями
 (Н, Ч, H1, H2, H3, H4, H5, H7, H9, Ч1, Ч2, Ч3, Ч4, Ч5,
 Ч7, Ч9)

Основные маршруты с АЛС:
 – маршруты приема по светофорам Ч, ЧД на I и II путь;
 – маршруты приема по светофорам Н, HД на I и II путь;
 – маршруты отправления с I и II пути в чётном направлении;
 – маршруты отправления с I и II пути в нечётном направлении.