

Приложение Г – ДВУХНИТОЧНЫЕ ПЛАНЫ СТАНЦИЙ
(обязательное)

Литер светофора	Ч	M2	M4 M6	H1 H2 H4 H3	M10 M12	M14	M7 Ч3 Ч2	Ч4 Ч1	M5	M1 M3	Н
Расстояние от оси ПЗ, м	1135	835	763 759	749 685 682 673 669	93	40 36	231 232	247 289	303 308 350 323	402 384 408	706
Номер стрелки		2	4 10	8 6		12		9	7 5 3	1	

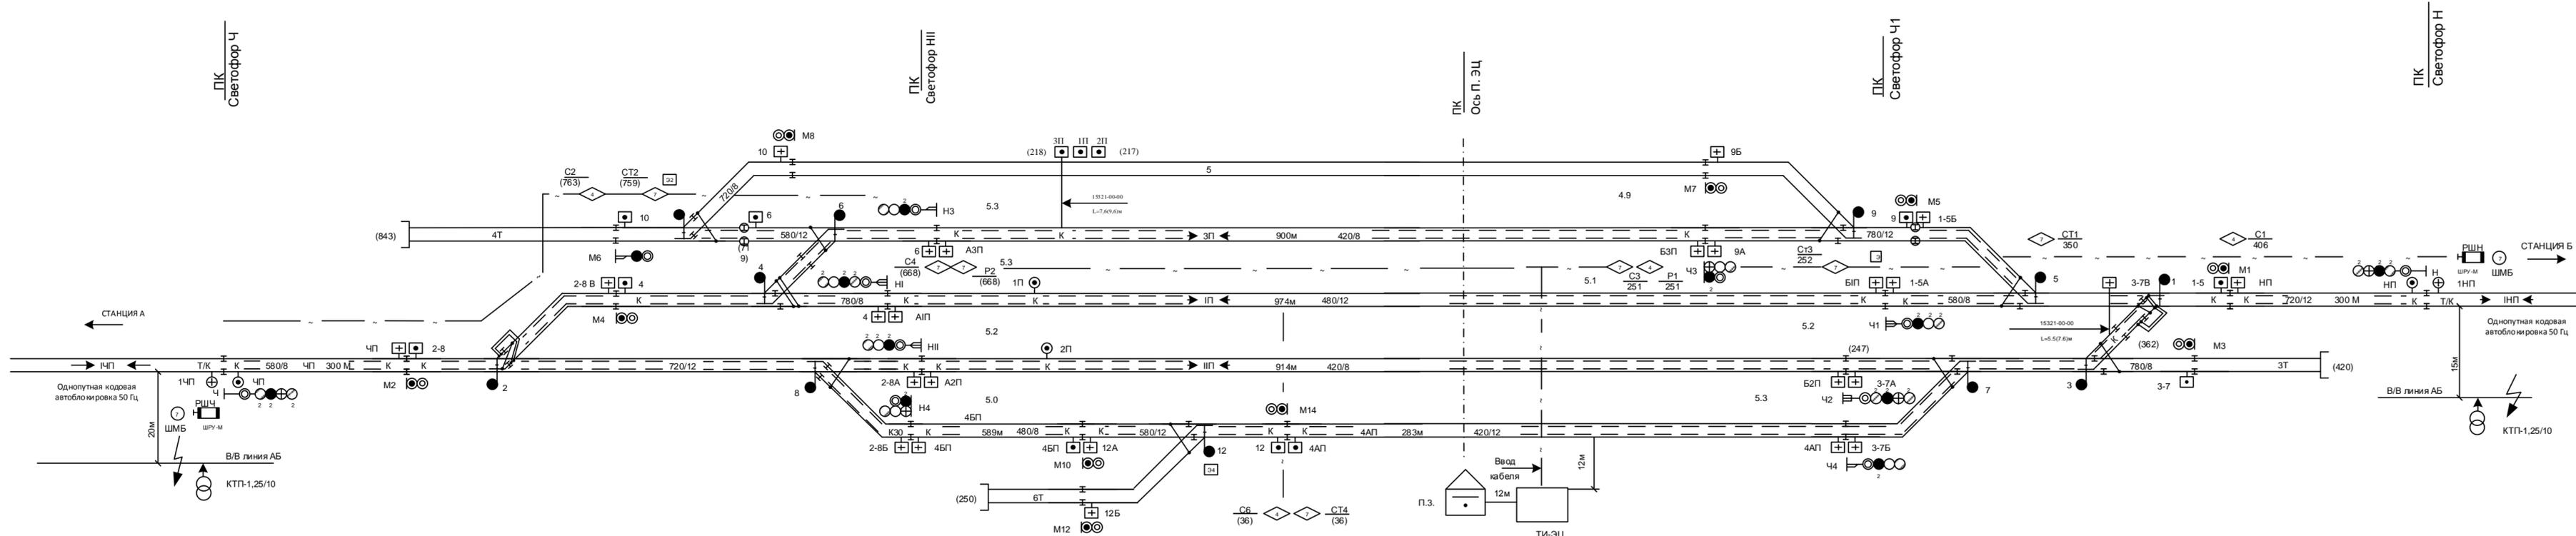


Рисунок Г.1 – Двухниточный план станции однопутного участка с автономной тягой и тональными рельсовыми цепями

№ п/п	Проверяемая РЦ			1-я за проверяемой РЦ			2-я за проверяемой РЦ		
	РЦ	f _н	f _м	РЦ	f _н	f _м	РЦ	f _н	f _м
1	ЧП	580	8	2-8	720	12	4СП ИП 4БП	780 420 480	8 8 8
2	2-8СП	720	12	4СП ИП 4БП	780 420 480	8 8 8	6СП 3-7СП 12СП	580 780 580	12 8 12
3	4СП	780	8	6СП	580	12	3П	420	8
4	6СП	580	12	ИП 10СП 3П	480 720 420	12 8 8	9СП	780	12

№ п/п	Проверяемая РЦ			1-я за проверяемой РЦ			2-я за проверяемой РЦ		
	РЦ	f _н	f _м	РЦ	f _н	f _м	РЦ	f _н	f _м
1	НП	720	12	1-5СП	580	8	ИП 3-7СП 9СП	480 780 780	12 8 12
2	1-5СП	580	8	ИП 3-7СП 9СП	480 780 780	12 8 12	4П 2П 3П	420 420 420	12 8 8
3	3-7СП	780	8	4П 2П	420 420	12 8	12СП 2-8СП	580 720	12 12
4	9СП	780	12	3П	420	8	6СП	580	12