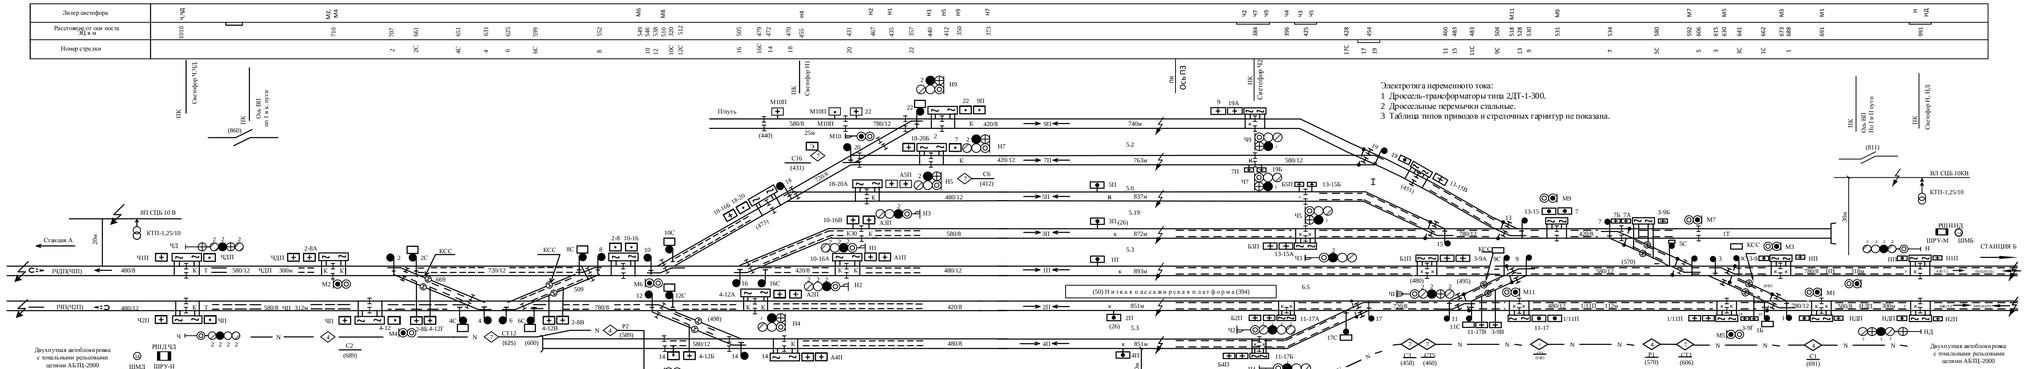

Рисунок Г.3– Двухниточный план станции участка с электротягой переменного тока и тональными рельсовыми цепями

№ п/п	Проверяемая РЦ	$f_н$	$f_м$	первая за проверяемой РЦ	$f_н$	$f_м$	вторая за проверяемой РЦ	$f_н$	$f_м$	№ п/п	Проверяемая РЦ	$f_н$	$f_м$	первая за проверяемой РЦ	$f_н$	$f_м$	вторая за проверяемой РЦ	$f_н$	$f_м$
1	ЧП	580	8	4-12 СП	780	8	2-8 СП	720	12	8	ИП	780	8	3-9СП	580	12	1СП	780	12
							II П	420	8								7СП	420	8
							14 СП	580	12								11-17СП	720	8
2	4-12 СП	780	8	2-8 СП	720	12	10-16 СП	420	8	9	3-9 СП	580	12	7СП	420	8	13-15СП	780	12
				14 СП	580	12	4П	480	8					11-17СП	720	8	2П	420	8
				II П	420	8											4П	480	8
3	2-8 СП	720	12	10-16 СП	420	8	I П	480	12	10	1/11П	780	12	3-11СП	480	12	11-17	720	8
							3 П	580	8					3-9СП	580	12	1П	480	12
							18-20 СП	720	8										
4	10-16 СП	420	8	18-20 СП	720	8	5П	480	12	11	7СП	420	8	13-15СП	780	12	19СП	580	12
				I П	480	12	7П	420	12								5П	480	12
				3П	580	8	13-15 СП	780	12								3П	580	8
5	18-20 СП	720	8	22 СП	780	12	м10П	580	8	12	13-15 СП	780	12	19СП	580	12	9П	420	8
							9П	420	8					5П	480	12	7П	420	12
														3П	580	8			
6	22 СП	780	12	м10П	580	8				13	1/IIП	480	12	11-17 СП	720	8	2П	420	8
				9П	420	8											4П	480	8
7	ЧДП	580	12	2-8 СП	720	12	10-16 СП	420	8	14	НДП	580	8	1СП	780	12	3-9СП	580	12
																	I/IIП	480	12

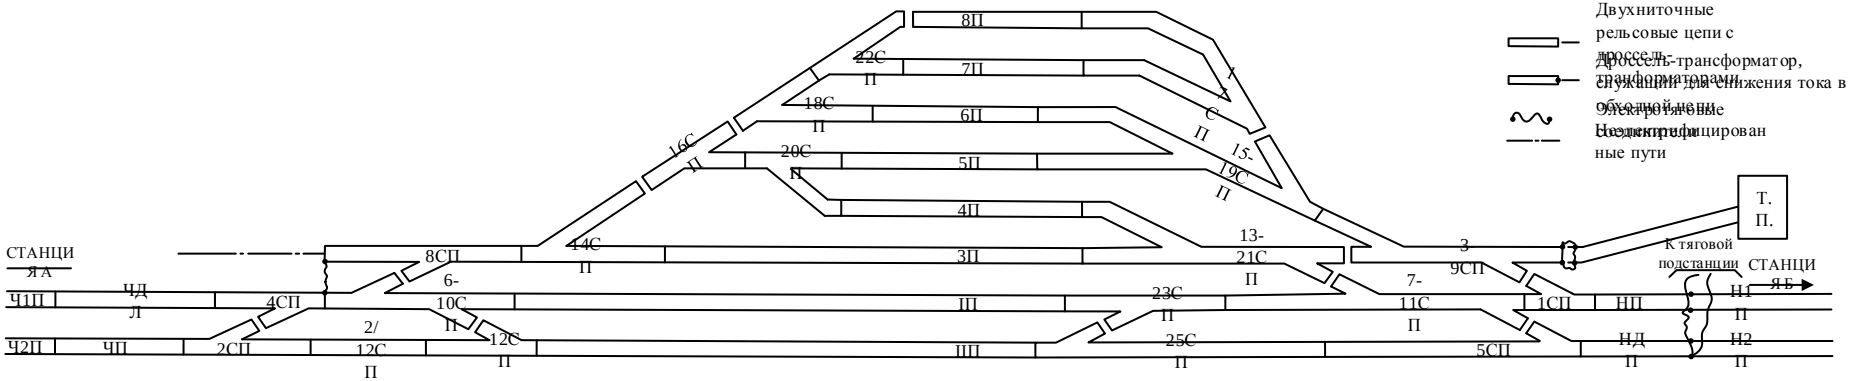
Двухниточные рельсовые цепи с дроссель-трансформатором, служащим для снижения тока в обходной цепи
Электротяговые соединители
Неэлектрифицированные пути
СТАНЦИЯ А
СТАНЦИЯ Б
Т. П.
К тяговой подстанции
Ч1П
Ч2П
ЧДЛ
ЧП
2СП
4СП
8СП
1СП
5СП
НП
НДП
Н1П
Н2П
8П
7П
6П
5П
4П
3П
ПП
ППП
22С П
18С П
20С П
16С П
14С П
6-10С П
2/12С П
12С П
1С П
15-19С П
13-21С П
7-11С П
3 9СП
23С П
25С П