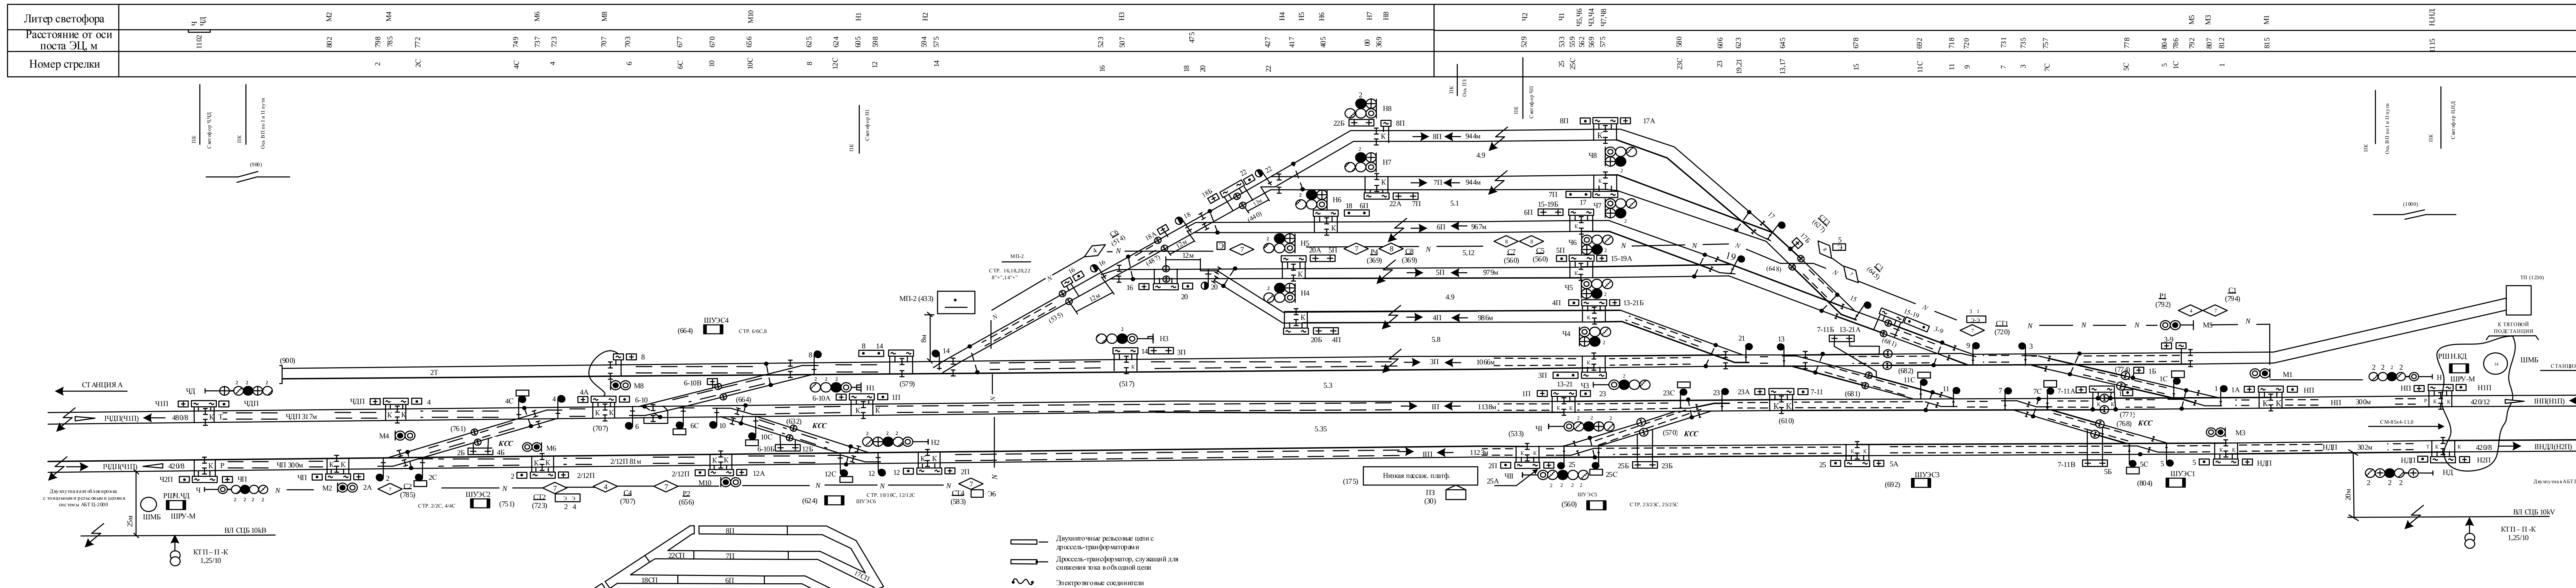

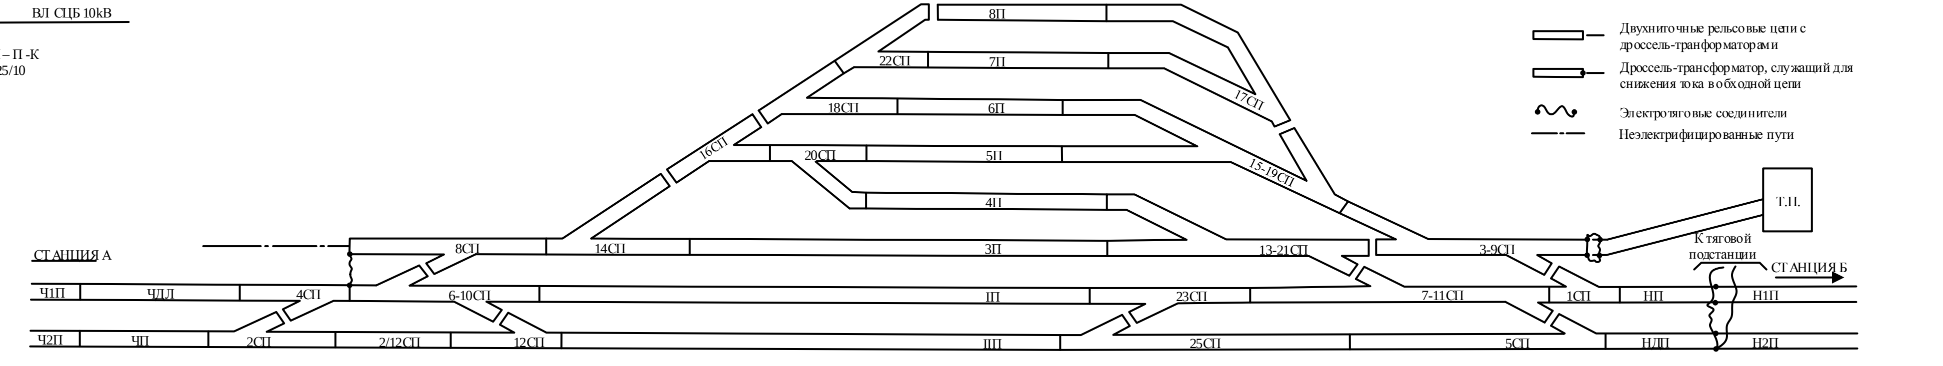

1 Дроссель-трансформаторы типа ДТ-1-300.
2 Дроссельные, междроссельные перемычки и электротяговые соединители – стальные по указанию И-271-00.
3 Таблица стрелочных переводов и гарнитур не показана.

Рисунок Г.2 -- Двухниточный план станции двухпутного участка с электротягой переменного тока