ПРИЛОЖЕНИЕ К

(*справочное*)

Пример оформления чертежа плана строительной площадки

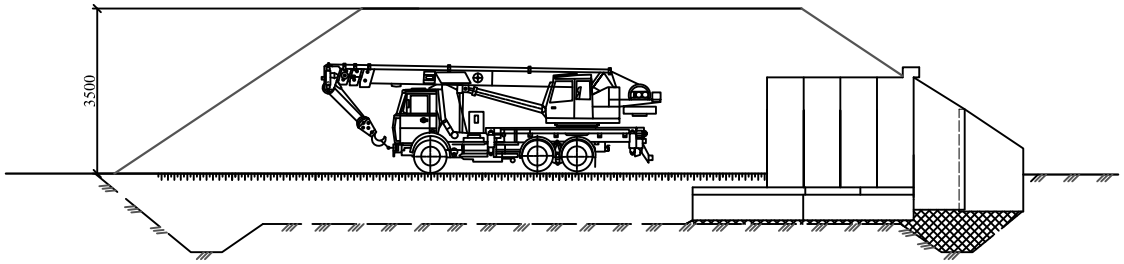

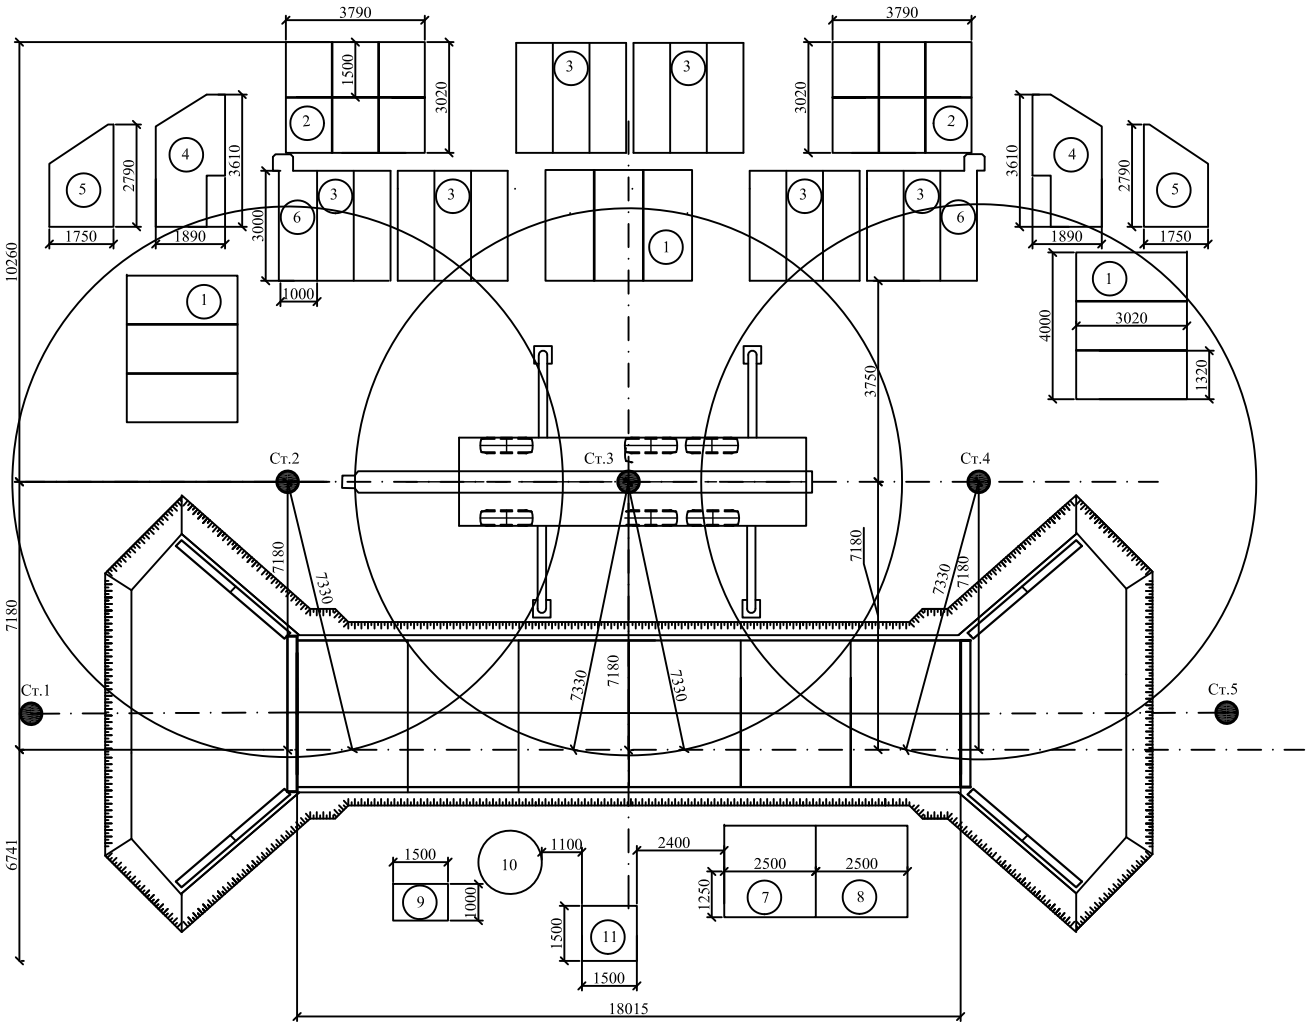

1 - Место складирования фундаментных блоков;

2 - Место складирования фундаментных плит;

3 - Место складирования звеньев;

4 - Место складирования откосных крыльев СТ-1;

5 - Место складирования откосных крыльев СТ-3;

6 - Место складирования звеньев оголовка;

7 - Склад щебня;

8 - Склад песка;

9 - Генератор;

10 - Бетономешалка;

11 - Контейнер с цементом

Кран автомобильный "Машека" КС-55727-1-11 (стрела 10,08м)

Монтируемые элементы трубы	Масса ед.т
ЗП 10.100	3,5
ЗП 30.сб	4,7
Ф1	1,0
Ф6.302	6,7
СТ-1	3,8
СТ-3	2,8

Примечание

В расположении конструкций на стройплощадке, учесть количество рядов складирования.

Изм.	Колич.	Лист	№ док.	Подп.	Дата	Расчетно-графическая работа №3			
Разраб.						Прямоугольная водопропускная труба	Стадия	Лист	Листов
Проверил							У	1	2
Т.контр.									
Н.контр.						План строительной площадки	БелГУТ кафедра "СТиК"		
Утв.									