
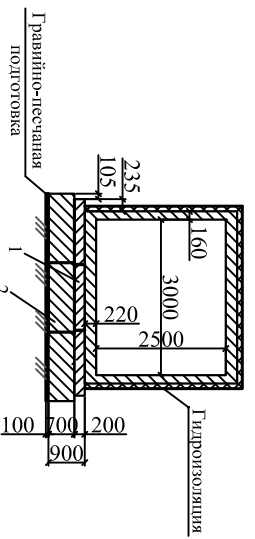




Пример оформления чертежа конструкции водопропускной трубы

3-3

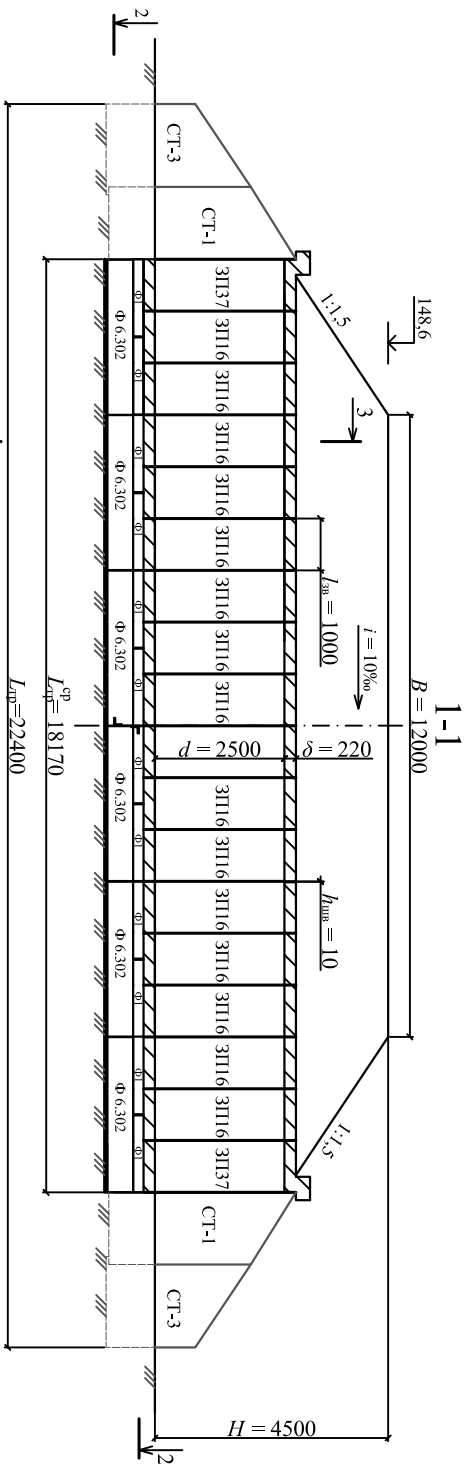


Конструкция фундамента трубы:  
1 - Фундаментные плиты  
2 - Фундаментные блоки

План трубы М 1:100

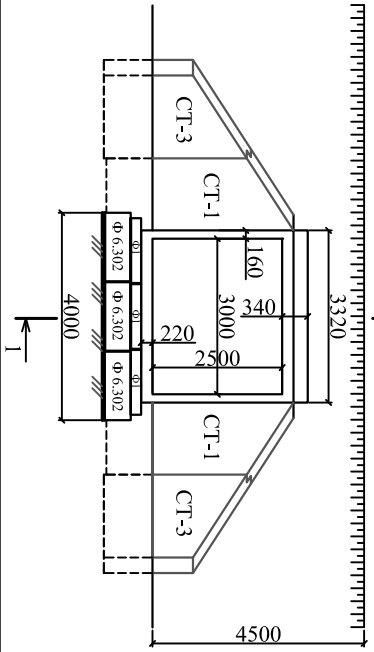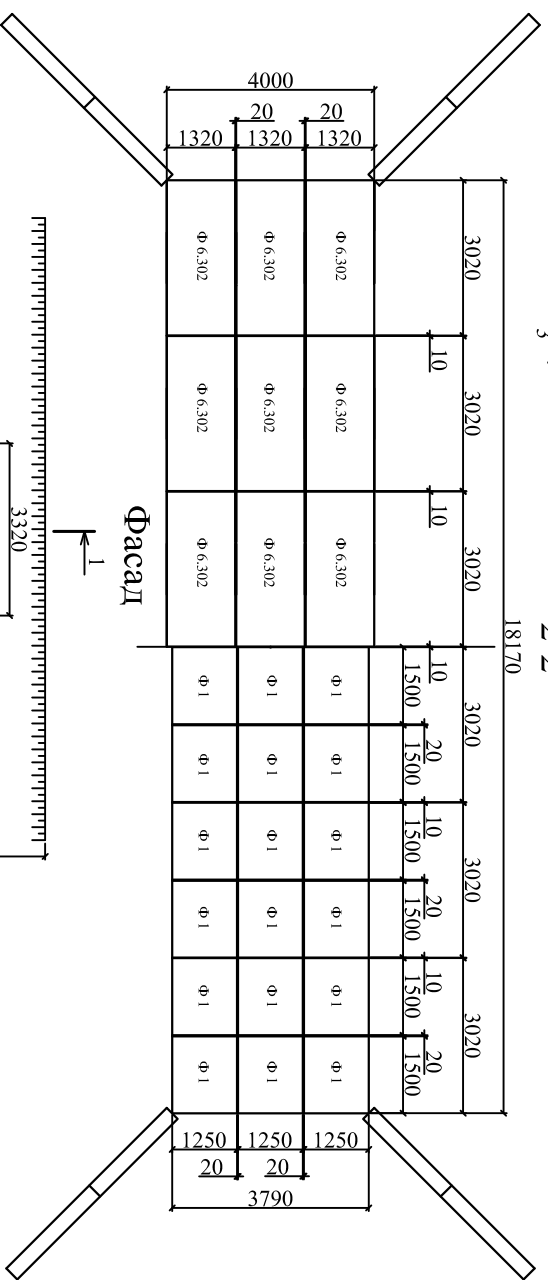

Спецификация элементов на водопропускную трубу

Поз.	Обозначение	Наименование	Кол. ед.	Масштаб	Примечание

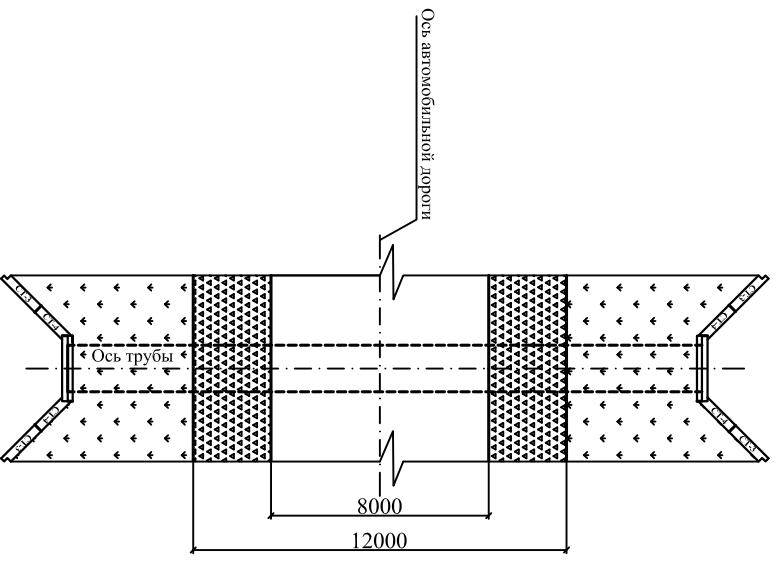

СА-41 1-70 03 01

Расчетно-проектная работа №2

Проектирование водопропускной трубы

Конструкция водопропускной трубы. Разреша. Размещение трубы в плане











